


1

TÉRREO PLANTA BAIXA

1 : 50

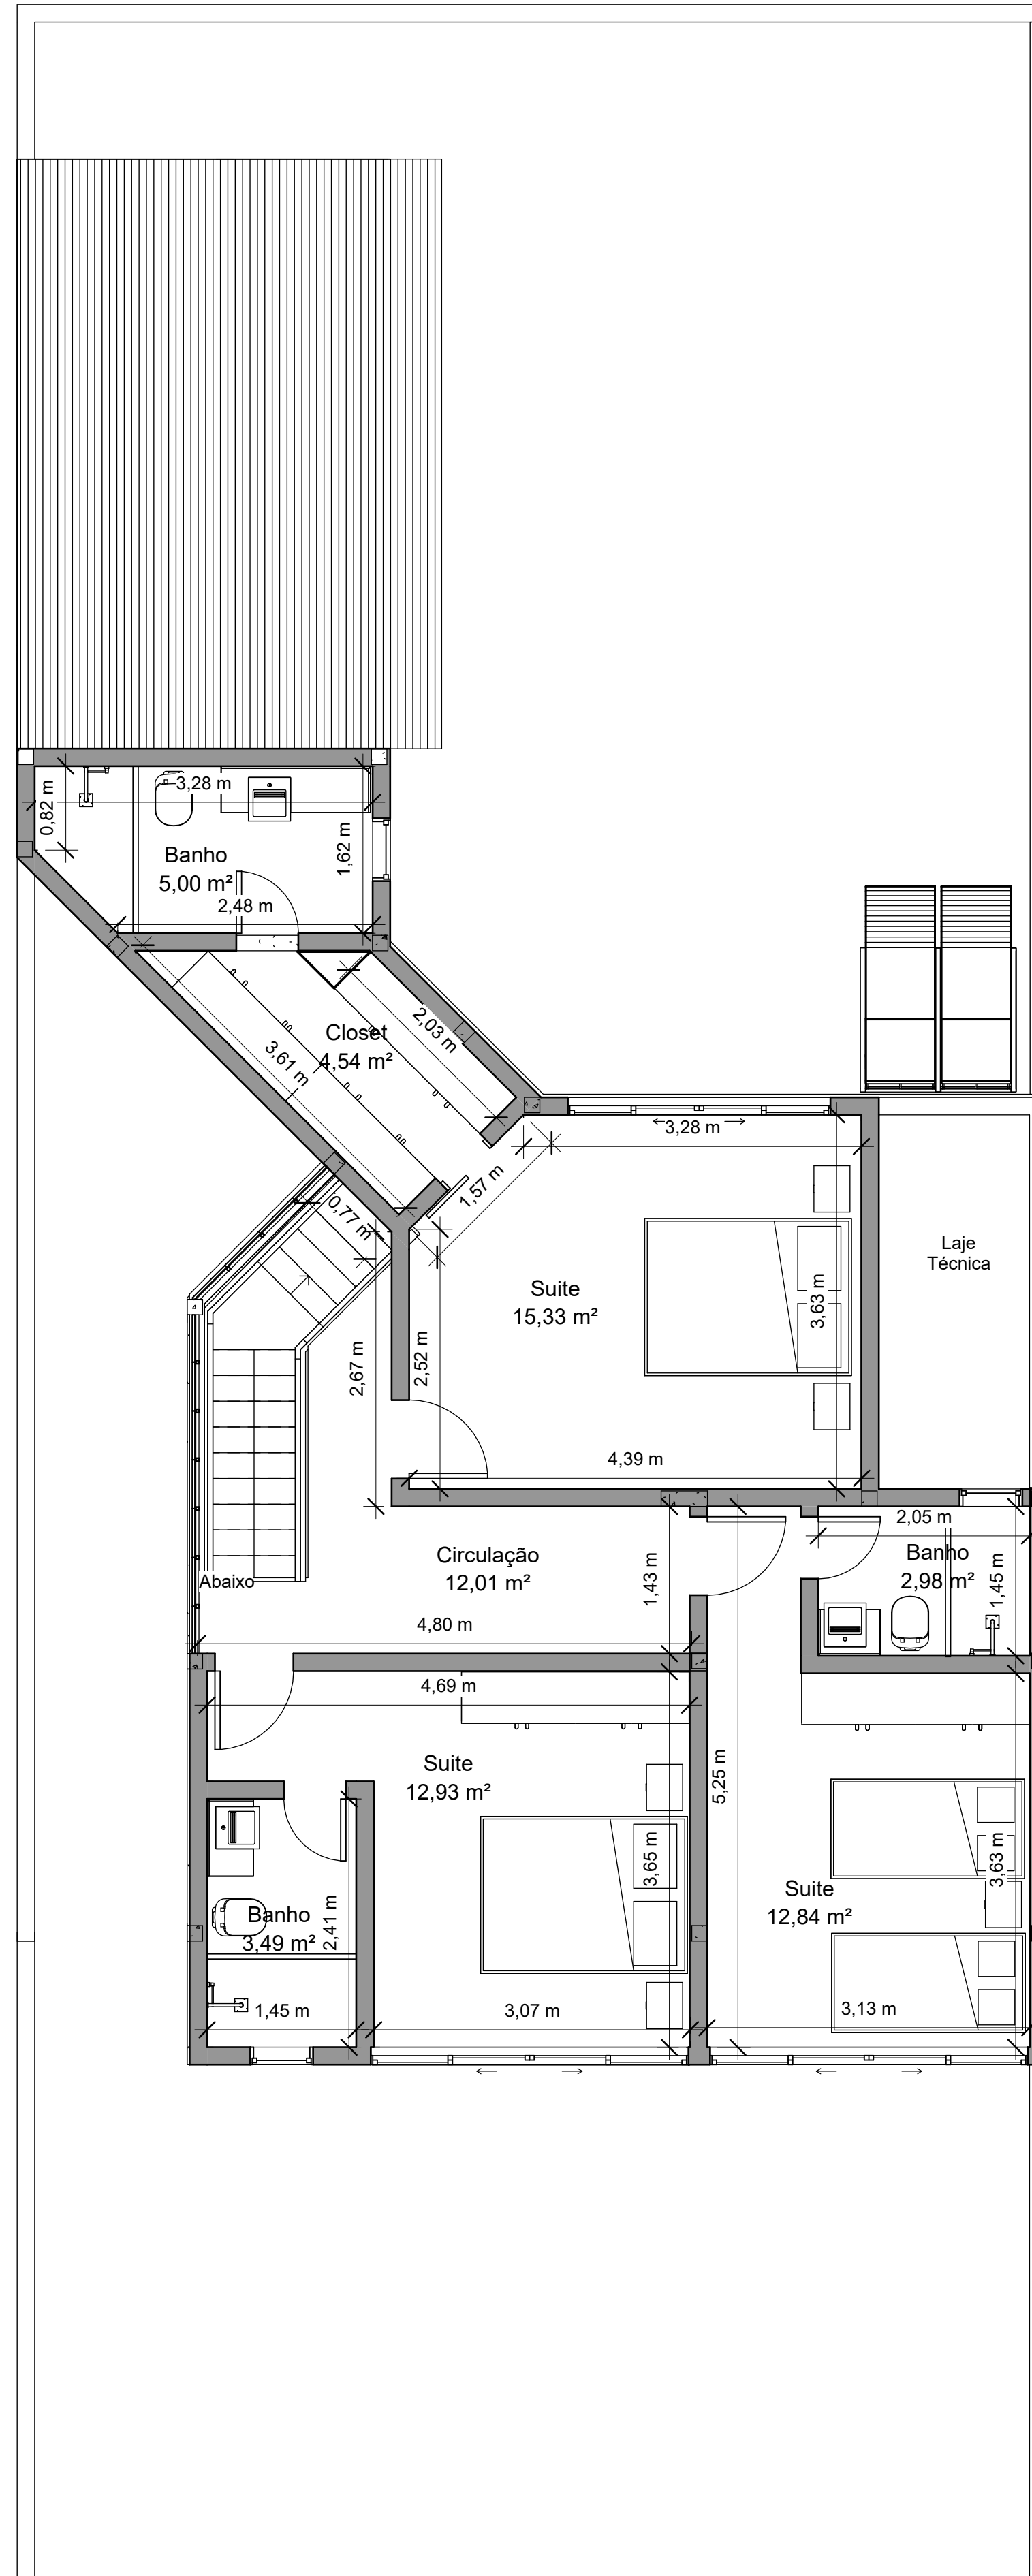

2

1º PISO PLANTA BAIXA

1 : 50

QUADRO DE ÁREAS	
Nível	Área
TÉRREO PLANTA BAIXA	108,55 m²
1º PISO PLANTA BAIXA	81,37 m²
TOTAL	189,92 m²

CASA TIPO 4

3 QUARTOS, SENDO 3 SUITES

Projeto de construção de residencia unifamiliar situada no
Condomínio Blue Lake Residence Club. - CASA TIPO 04



BLUE LAKE RESIDENCE CLUB
Estrada da Figueira (RJ 102), 100
Monte Alto - Arraial do Cabo - RJ

Código	Título Planta Baixa		Desenhista	Thiago Guimarães
Prancha 1/1	Data Jun/22		Visto	
Revisão	Escala 1/50	Unidade Metro		