


1
TÉRREO PLANTA BAIXA
1 : 50

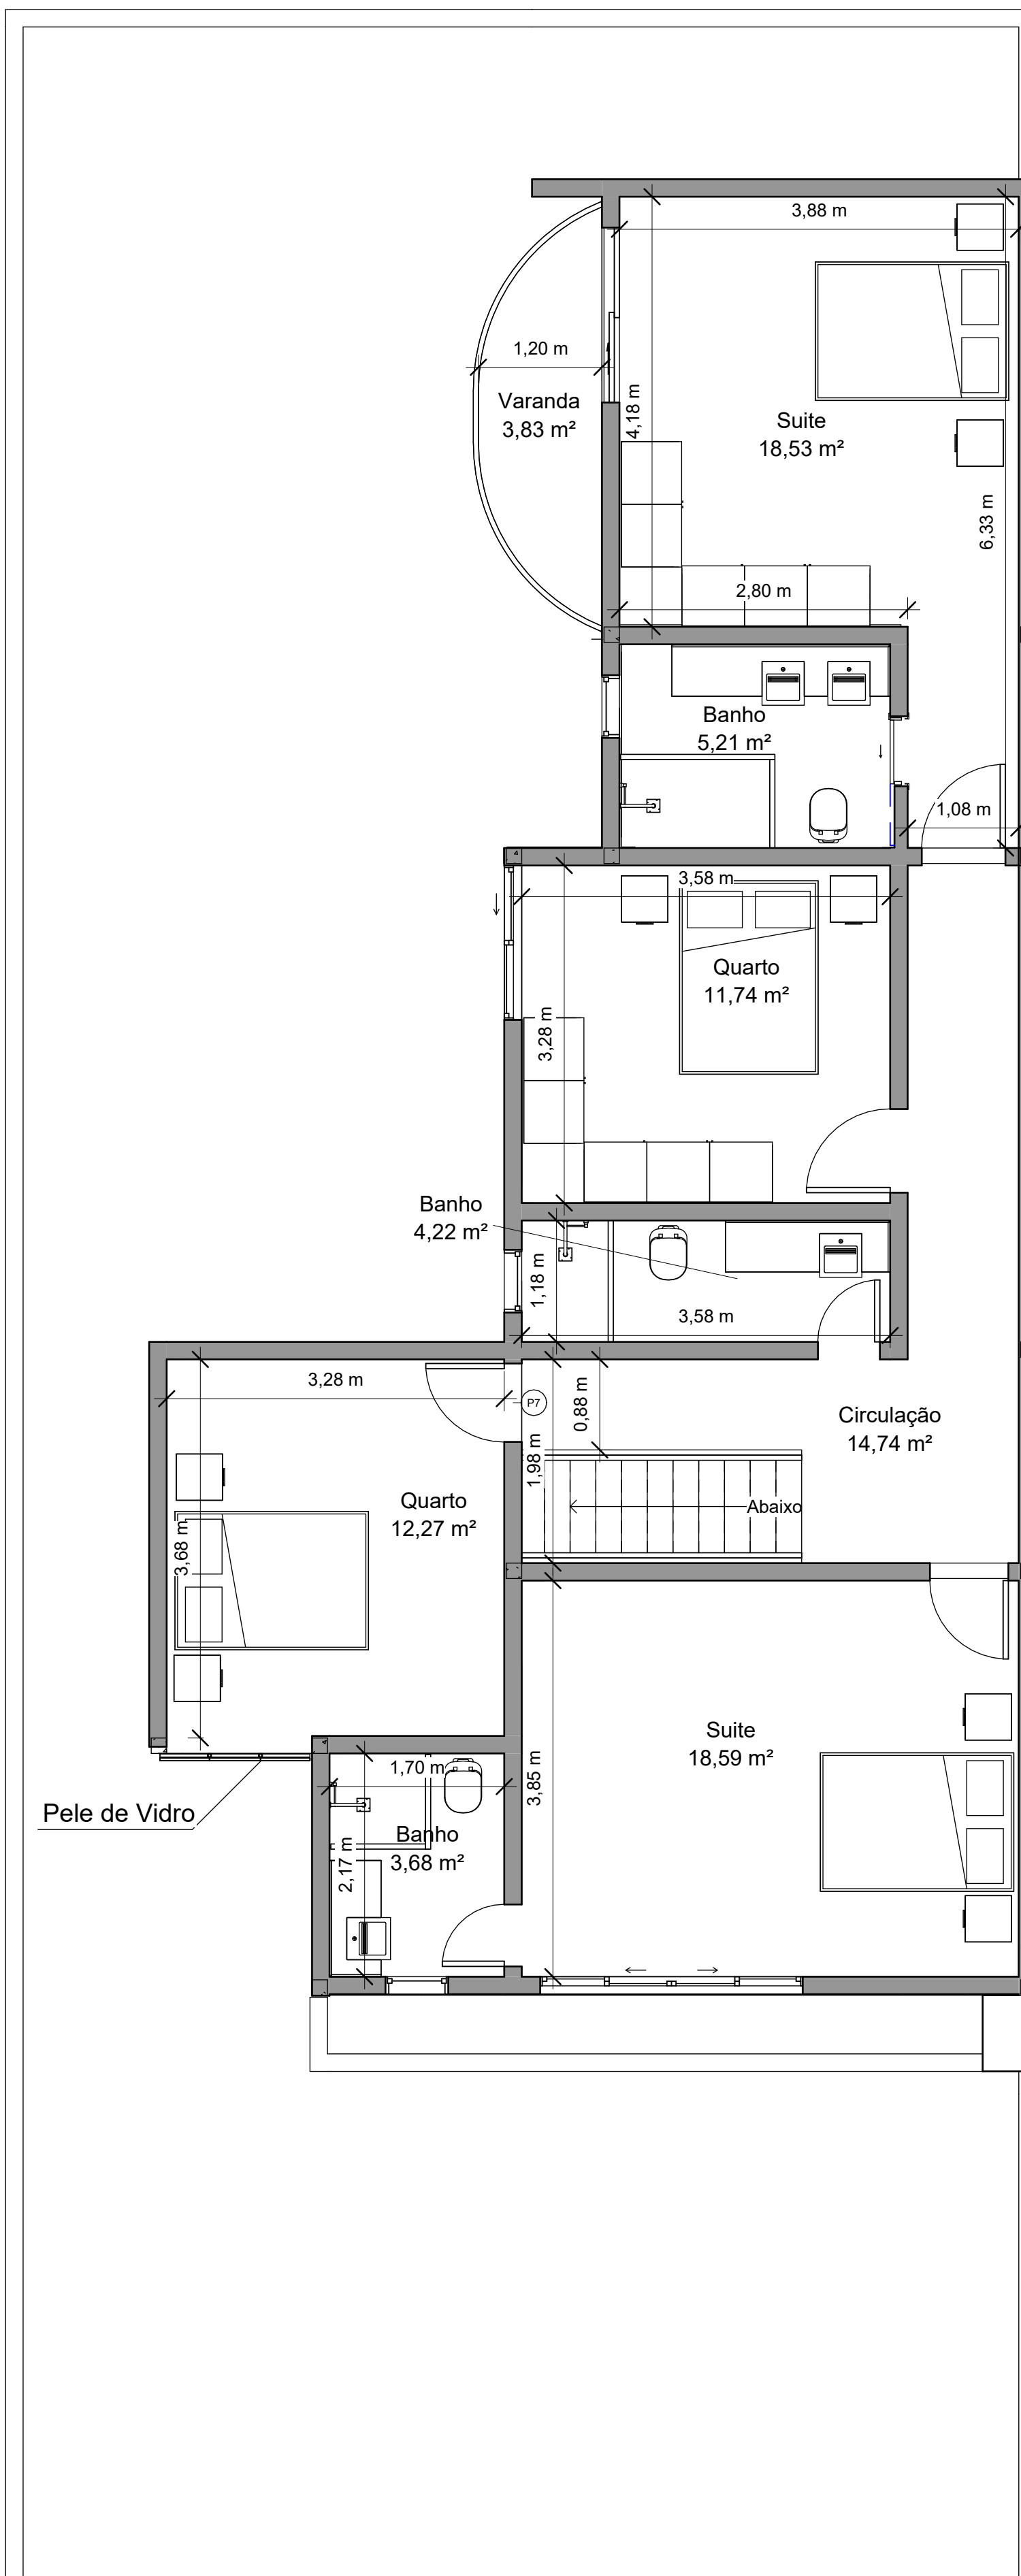

2
1º PISO PLANTA BAIXA
1 : 50

QUADRO DE ÁREAS	
Nível	Área
TÉRREO PLANTA BAIXA	116,83 m²
1º PISO PLANTA BAIXA	102,81 m²
TOTAL	219,64 m²

CASA TIPO 2
4 QUARTOS, SENDO 2 SUITES



BLUE LAKE RESIDENCE CLUB
Estrada da Figueira (RJ 102), 100
Monte Alto - Arraial do Cabo - RJ

Código	Título Planta Baixa		
Prancha 1/1	Data Jun/22	Desenhista Thiago Guimarães	
Revisão	Escala 1/50	Unidade Metro	Visto