



1 Corte Transversal
1 : 50



3 Fachada Principal
1 : 50

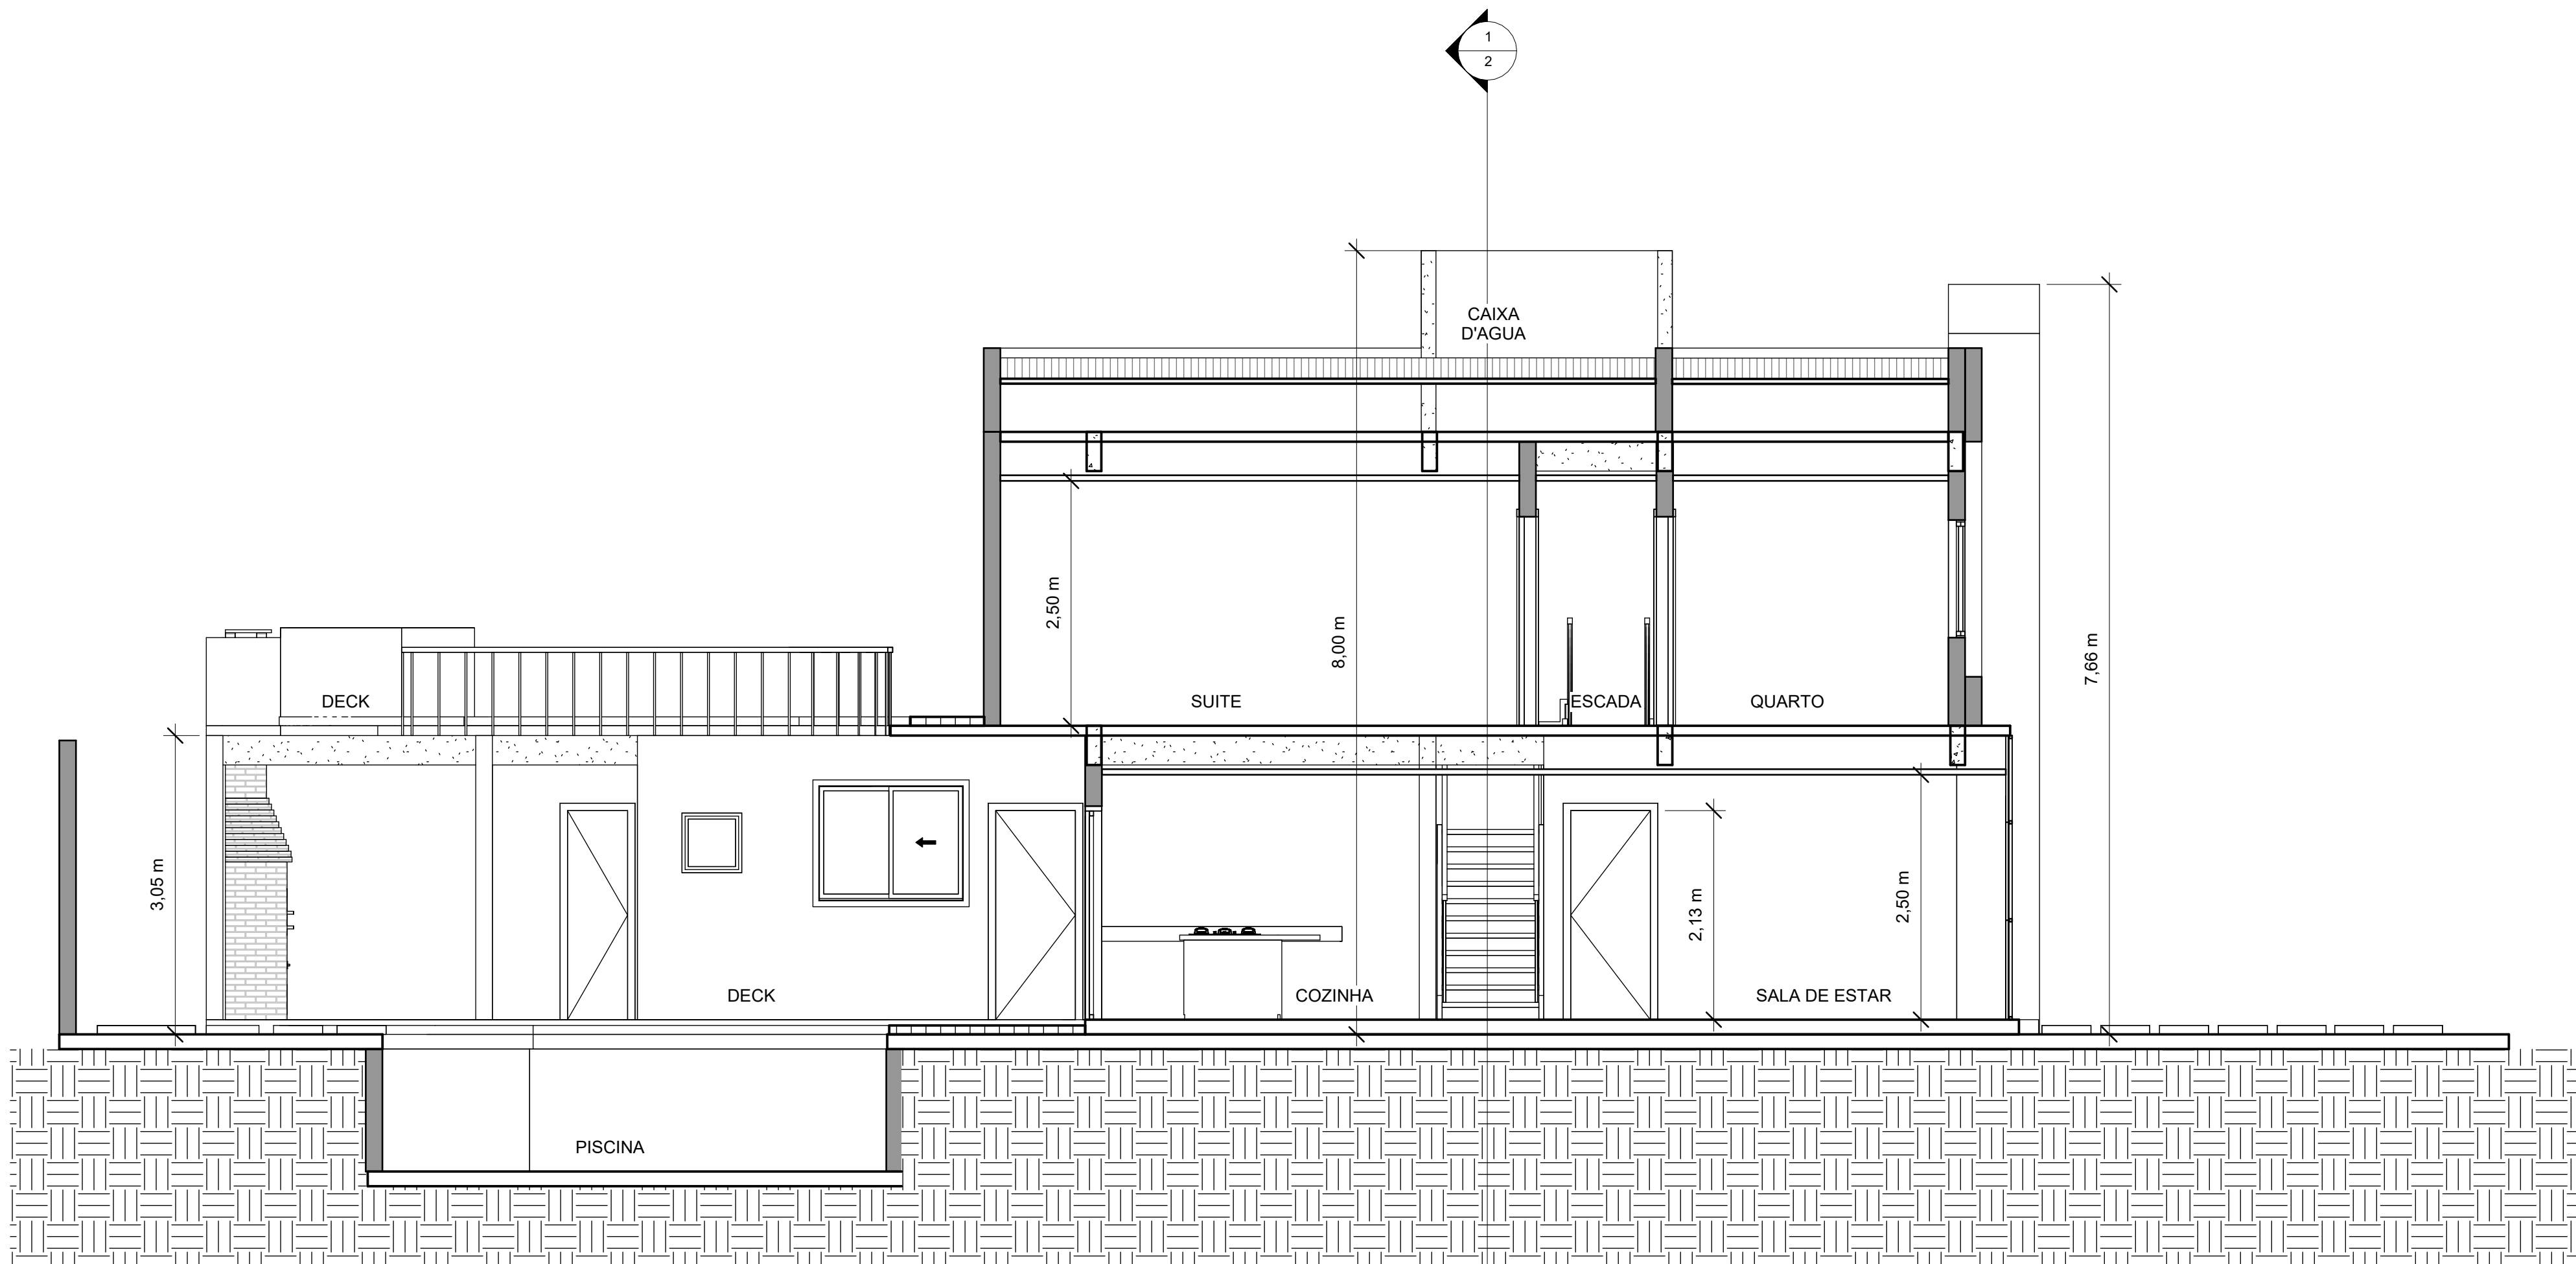

2 Corte Longitudinal
1 : 50

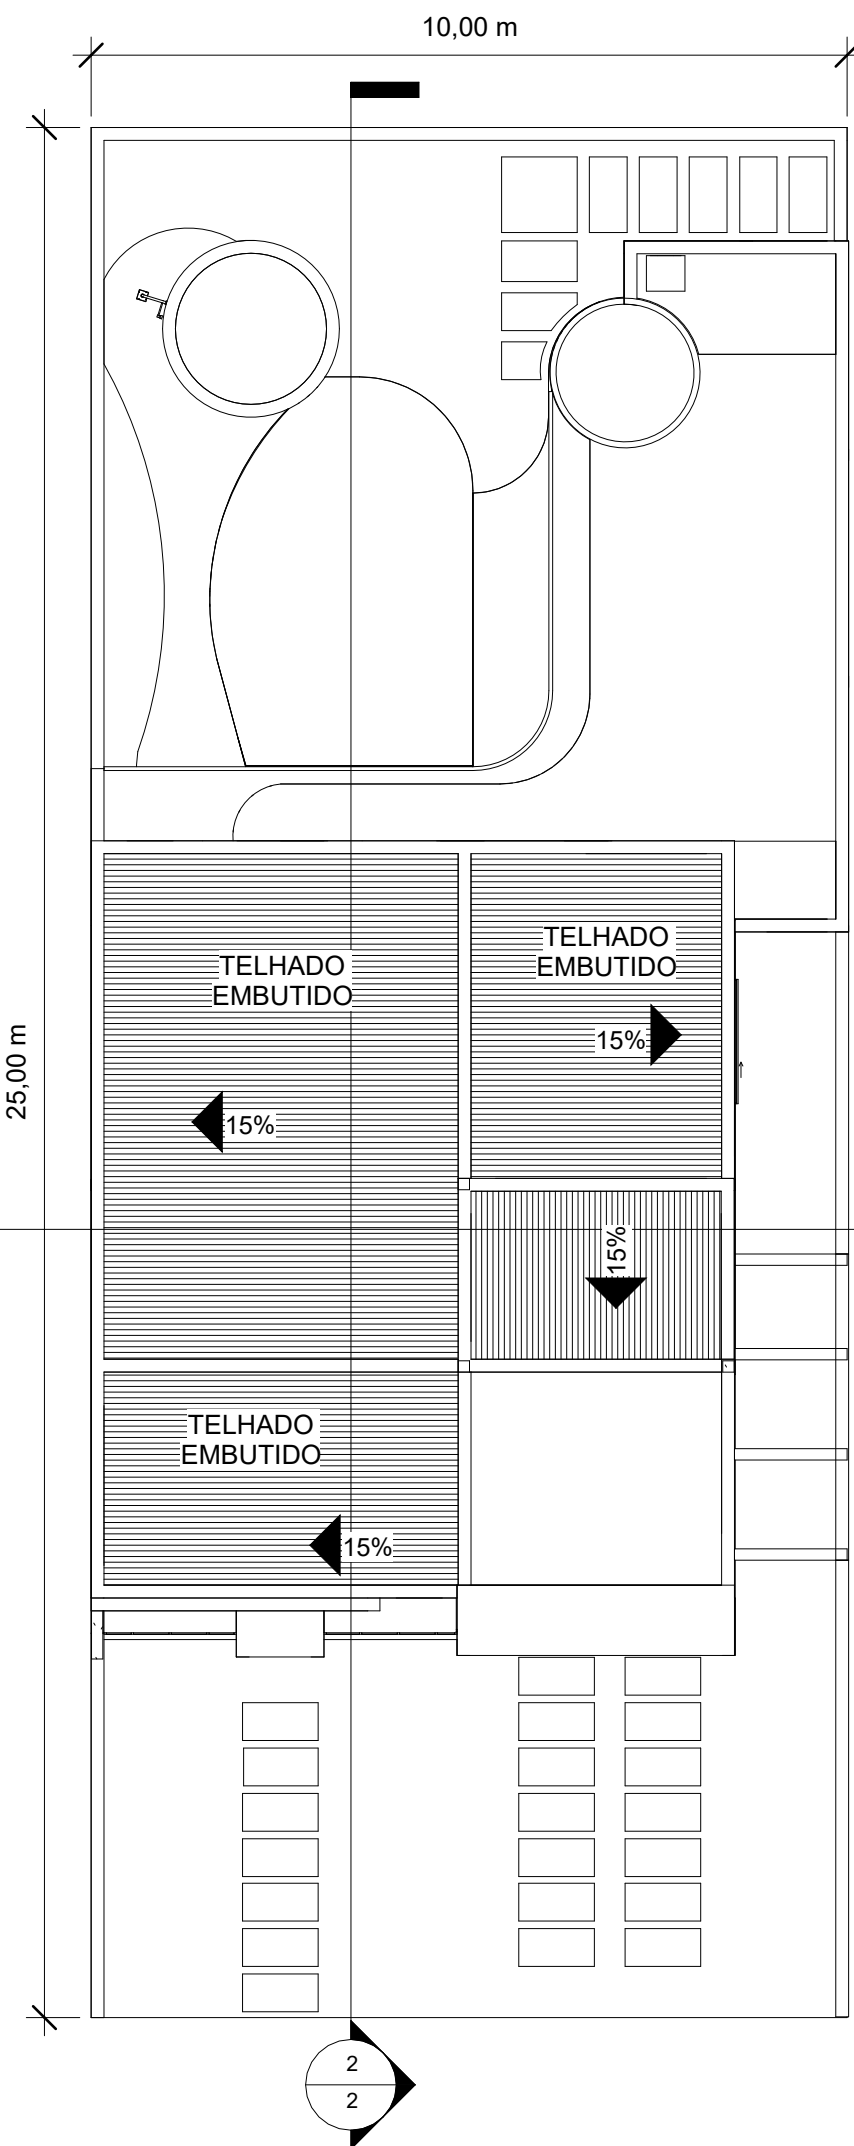

4 COBERTURA E IMPLANTAÇÃO
1 : 100

CASA TIPO 1

Projeto de construção de residencia unifamiliar situada no
Condomínio Blue Lake Residence Club. - CASA TIPO 01



BLUE LAKE RESIDENCE CLUB
Estrada da Figueira (RJ 102), 100
Monte Alto - Arraial do Cabo - RJ

Código	Título Planta Baixa		
Prancha	2/2	Data Jun/22	Desenhista Thiago Guimarães
Revisão	Escala 1/50	Unidade Metro	Visto