


1 PLANTA BAIXA TÉRREO
1 : 50

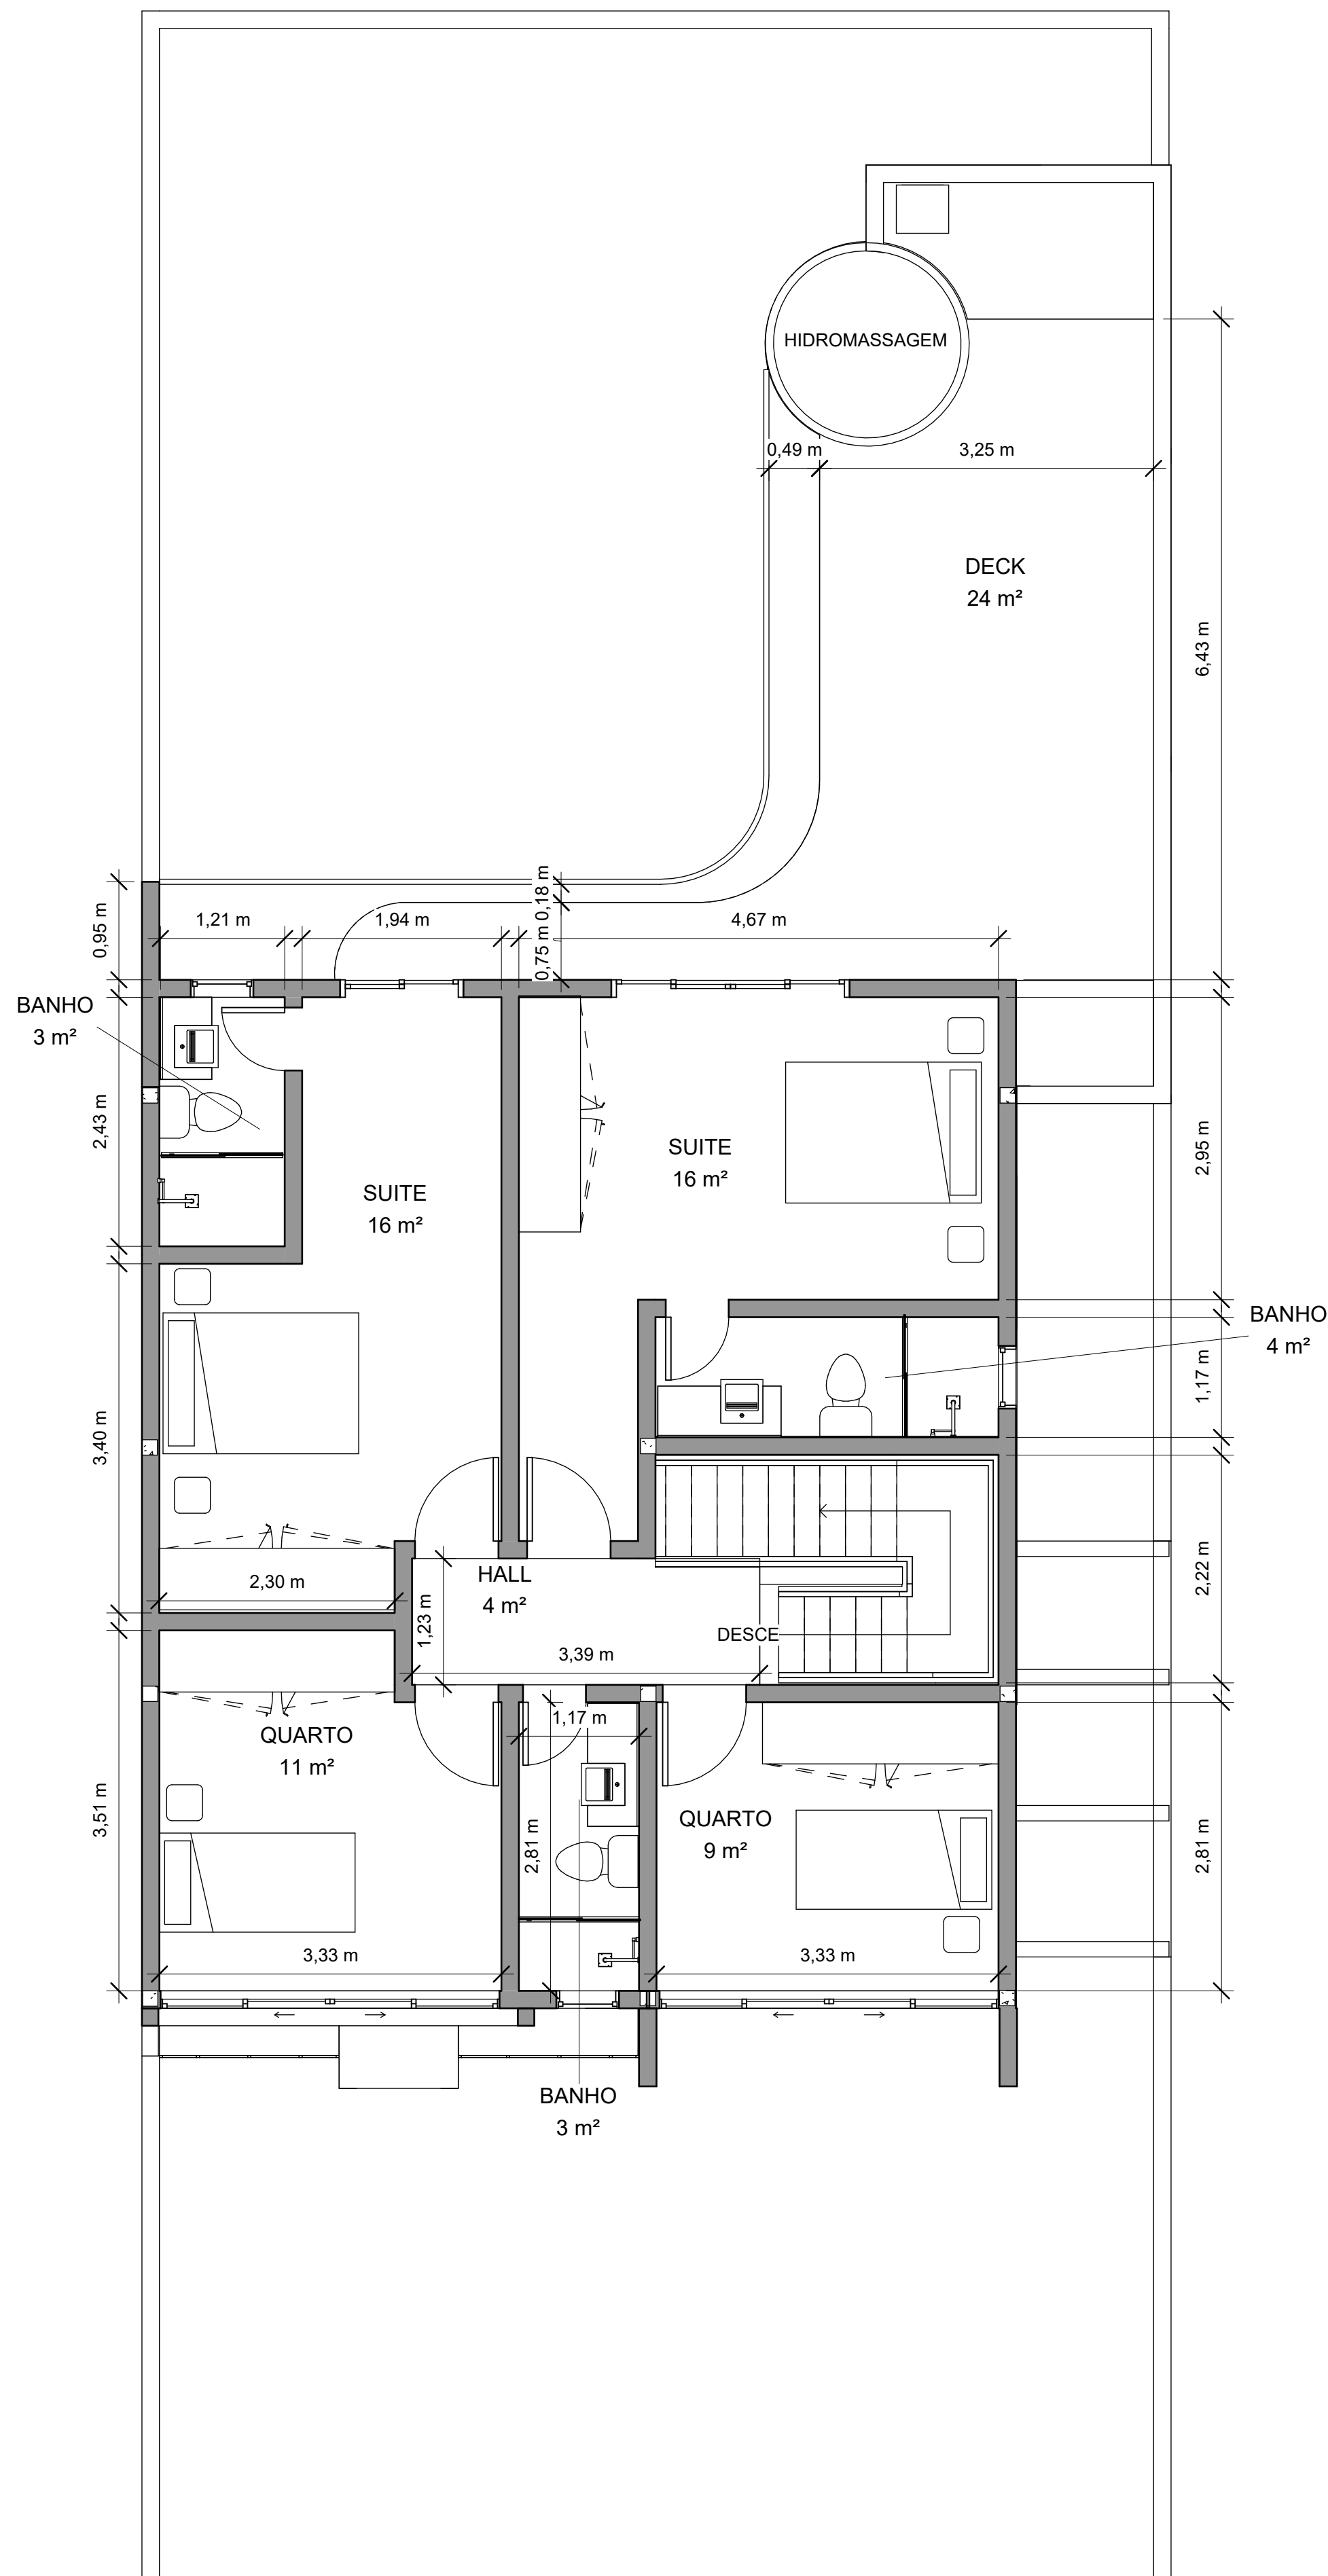

2 PLANTA BAIXA 1º PISO
1 : 50

QUADRO DE ÁREAS	
Nível	Área
PLANTA BAIXA TÉRREO	113 m²
PLANTA BAIXA 1º PISO	85 m²
TOTAL	198 m²

CASA TIPO 1
5 QUARTOS, SENDO 3 SUITES



BLUE LAKE RESIDENCE CLUB
Estrada da Figueira (RJ 102), 100
Monte Alto - Arraial do Cabo - RJ

Código	Título Planta Baixa		
Prancha 1/1	Data Jun/22	Desenhista Thiago Guimarães	
Revisão	Escala 1/50	Unidade Metro	Visto