



1 CORTE LONGITUDINAL
1 : 50

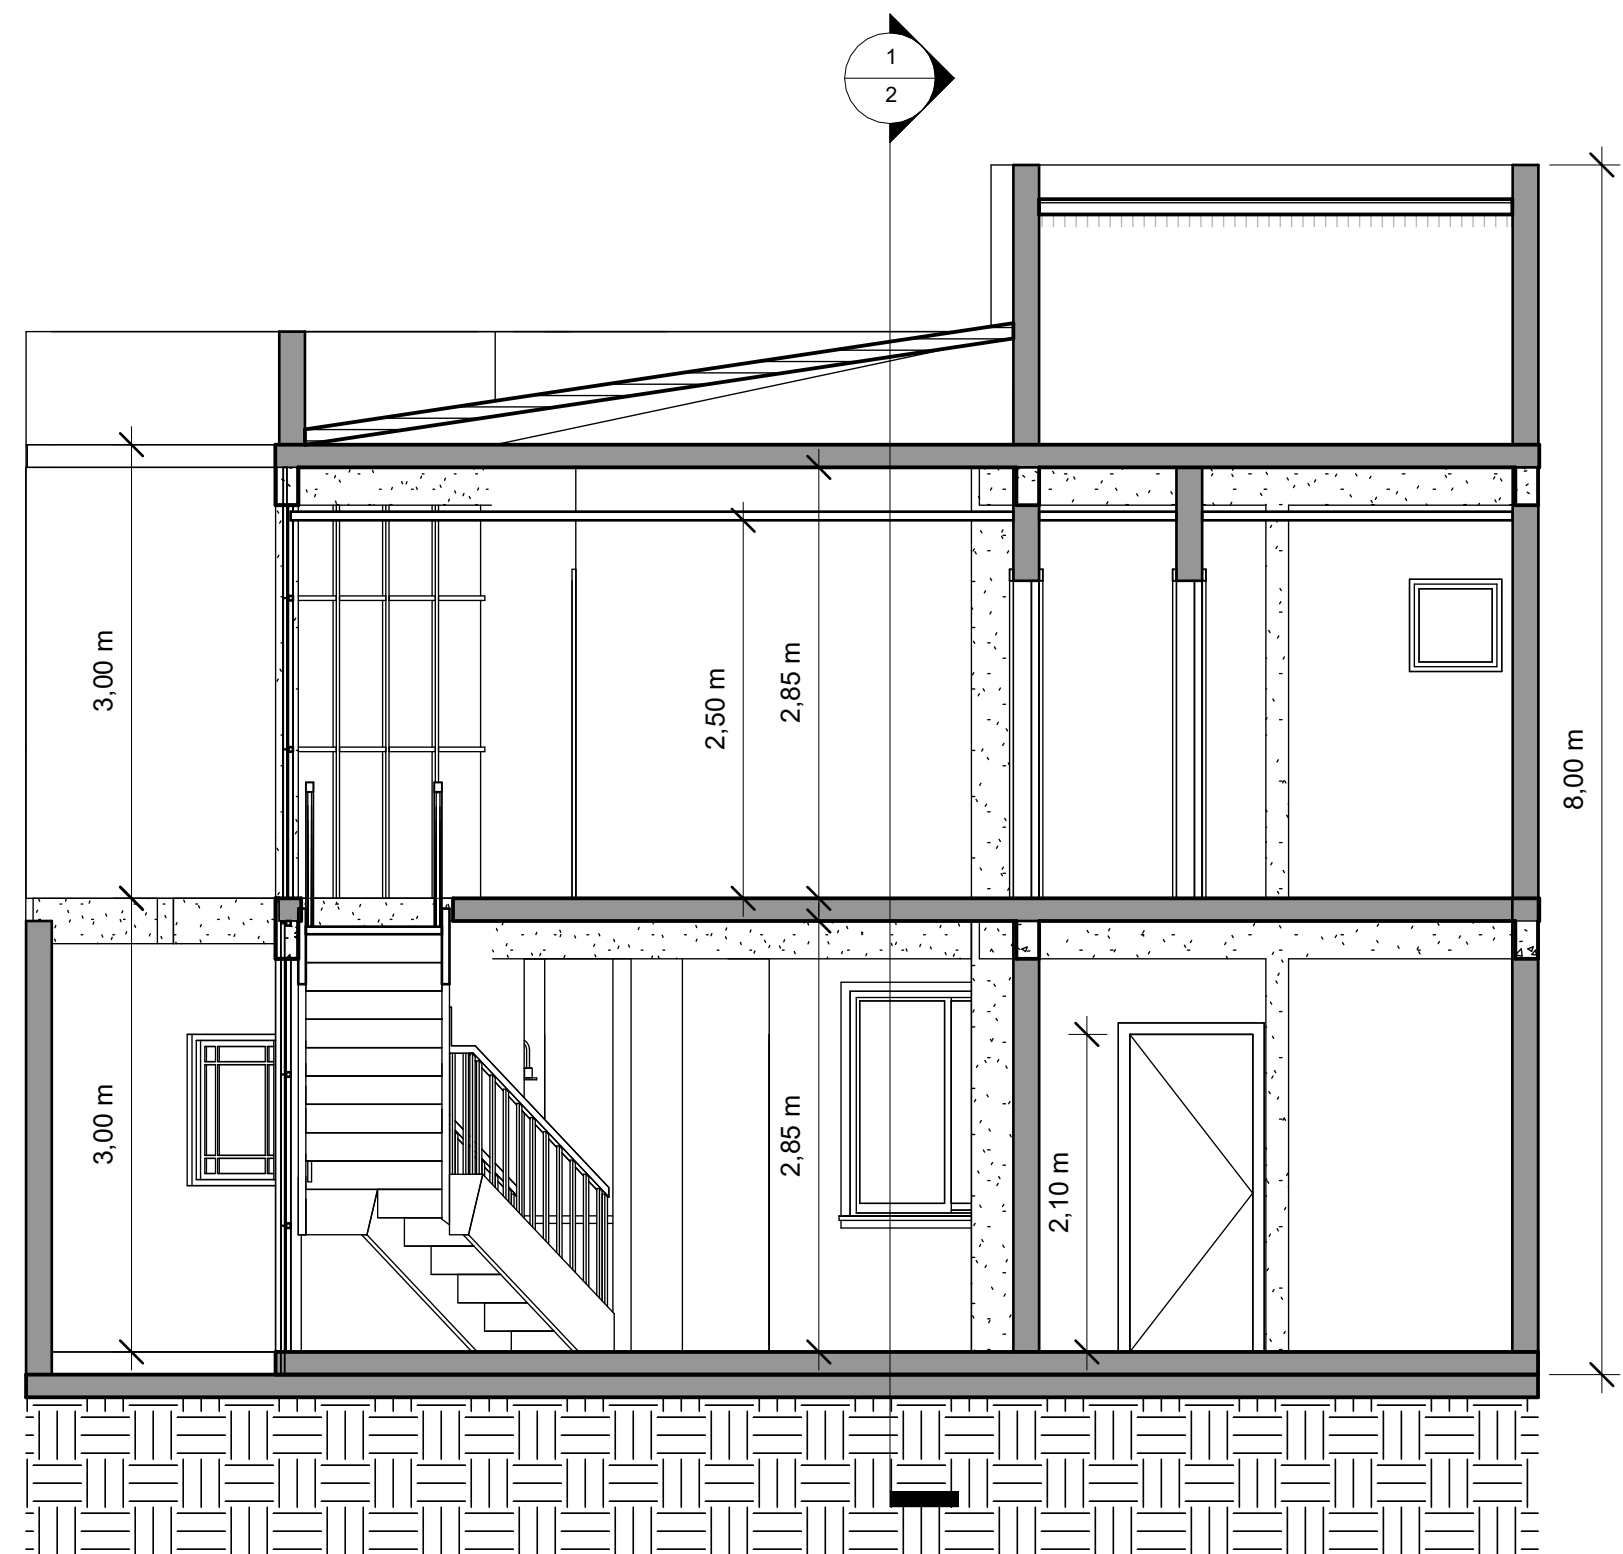

2 CORTE TRANSVERSAL
1 : 50



3 FACHADA PRINCIPAL
1 : 50

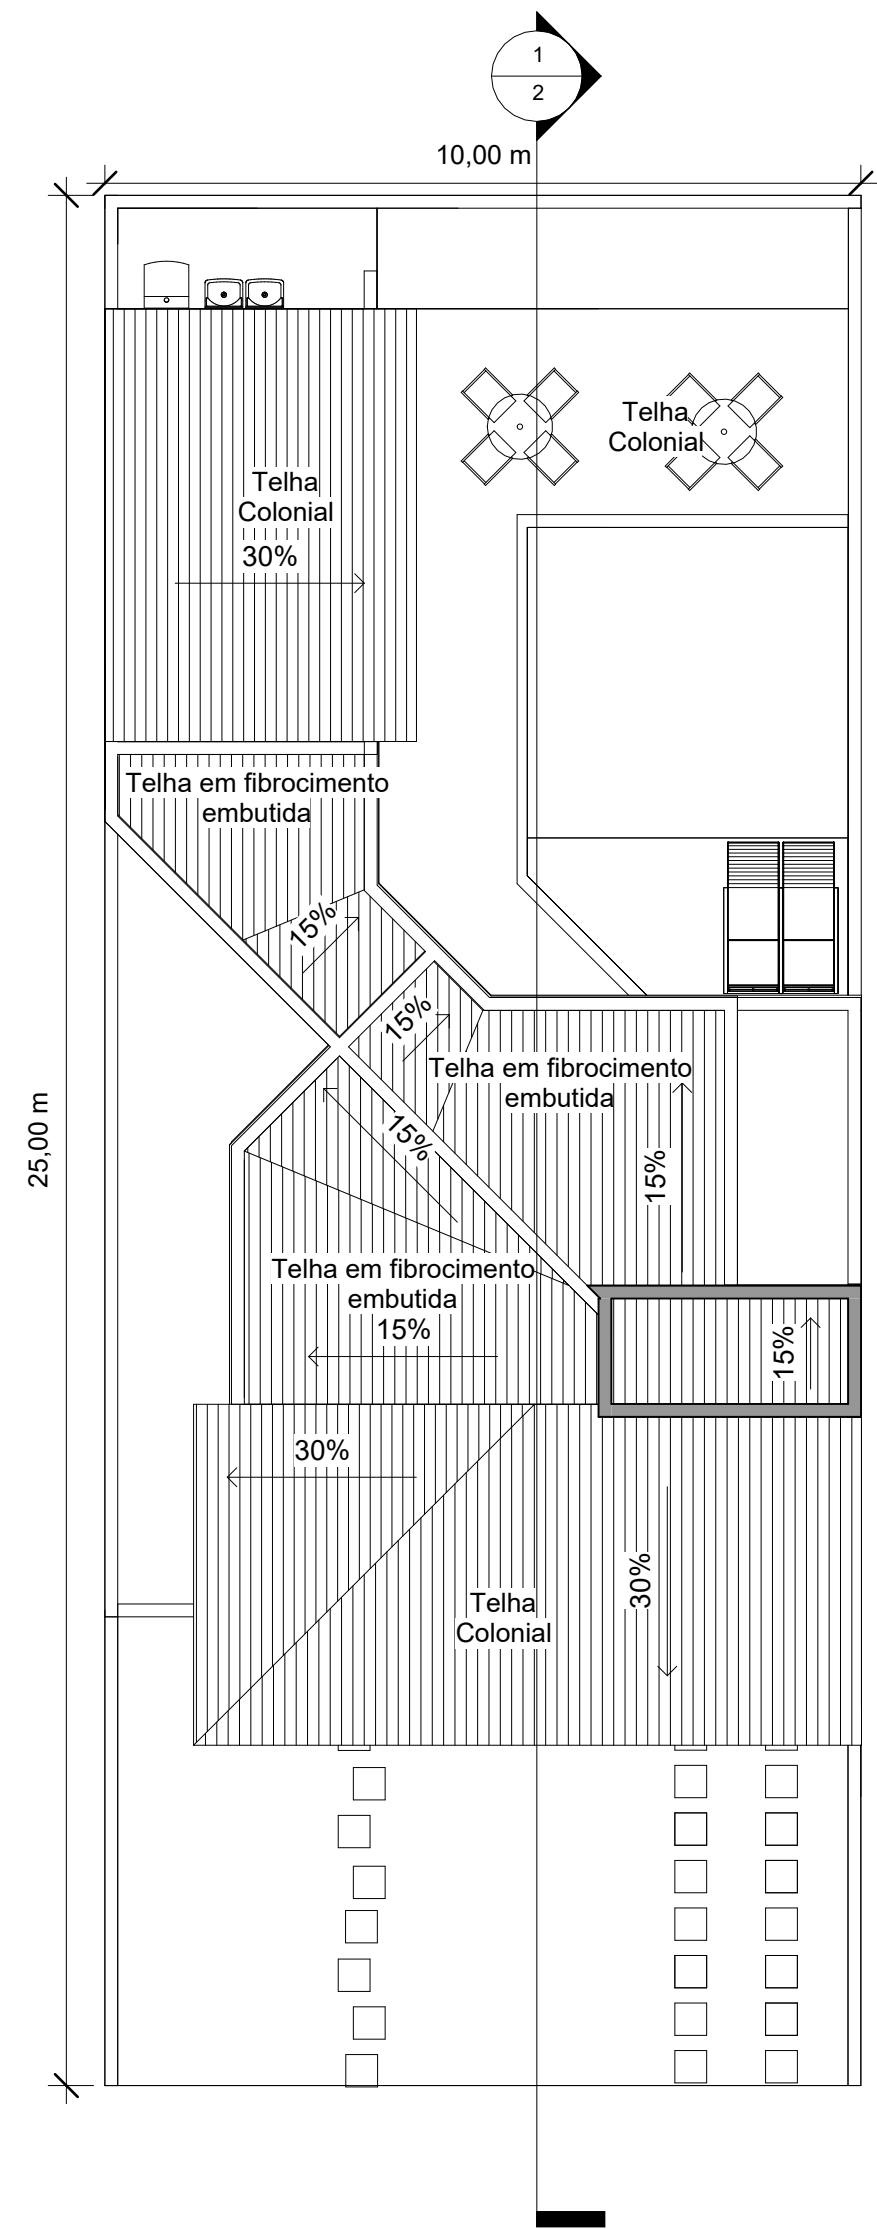

4 COBERTURA E IMPLANTAÇÃO
1 : 100

CASA TIPO 4

Projeto de construção de residencia unifamiliar situada no
Condomínio Blue Lake Residence Club. - CASA TIPO 04



BLUE LAKE RESIDENCE CLUB
Estrada da Figueira (RJ 102), 100
Monte Alto - Arraial do Cabo - RJ

Código	Título Cortes		
Prancha 2/2	Data Jul/22		Desenhista Thiago Guimarães
Revisão	Escala 1/50	Unidade Metro	Visto