




1 CORTE LONGITUDINAL
1 : 50

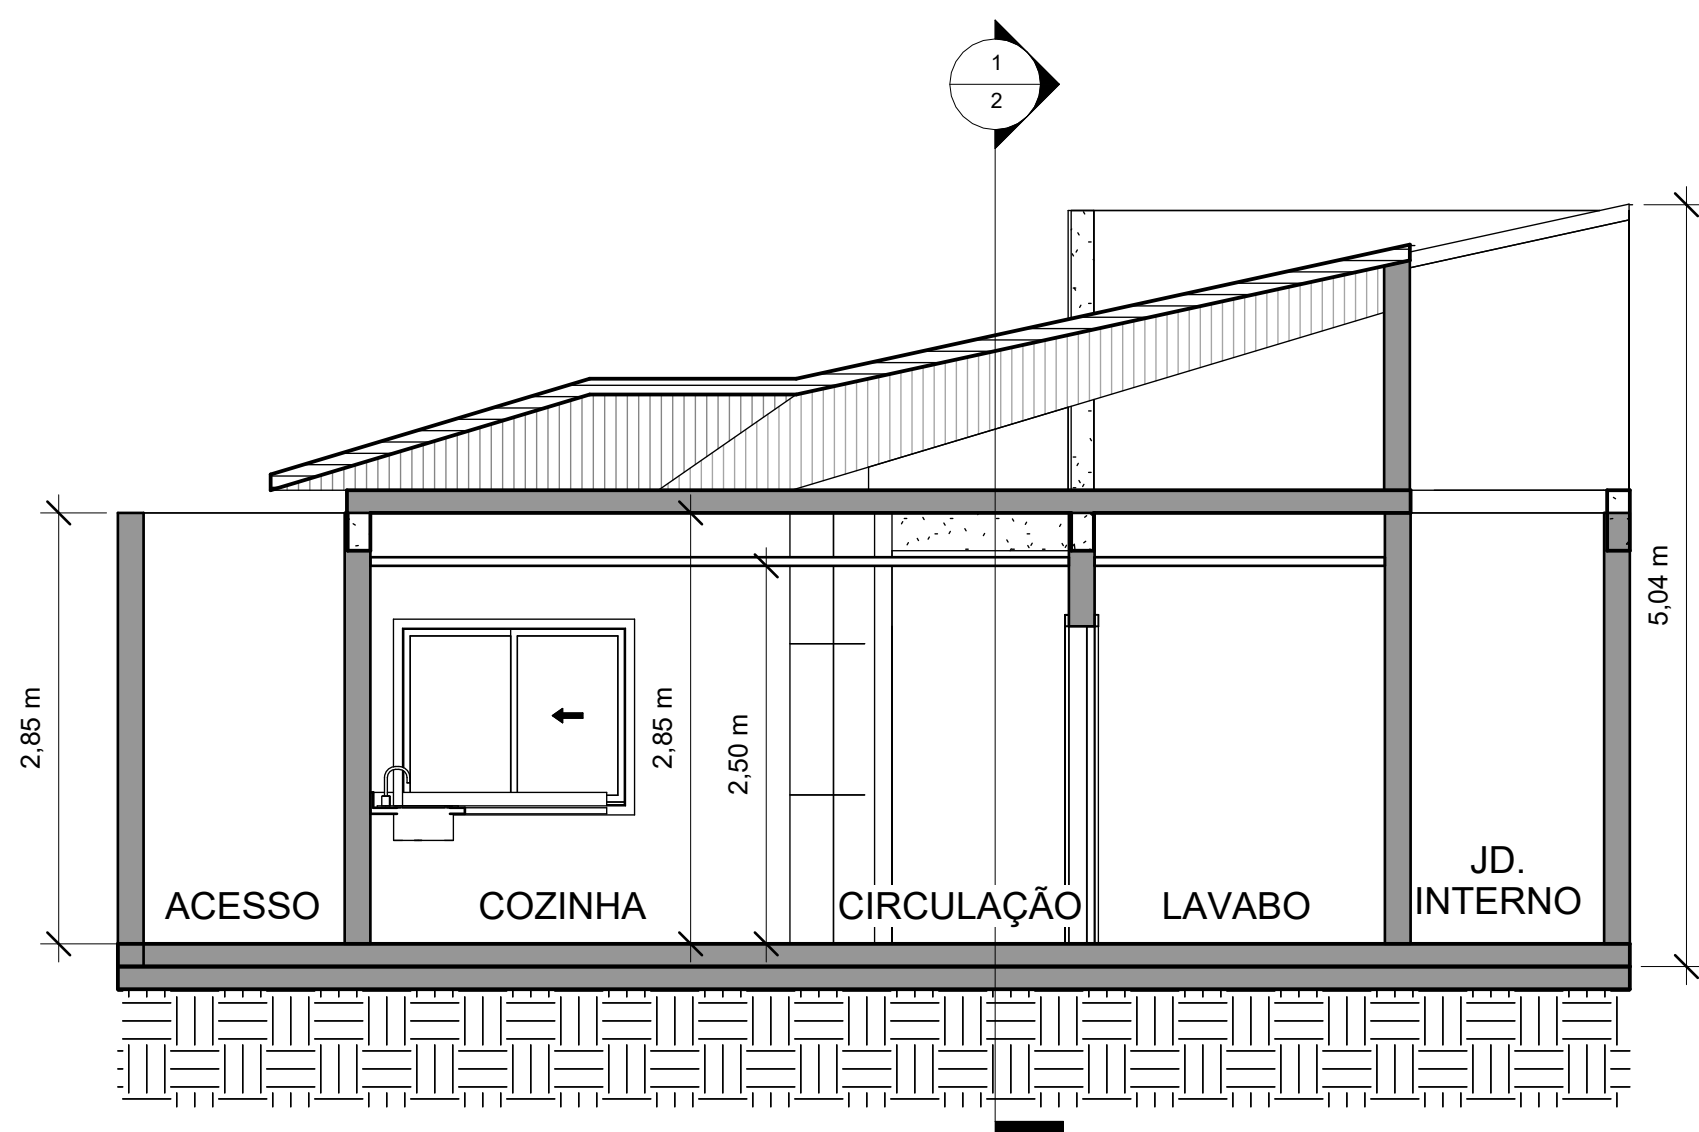

2 CORTE TRANSVERSAL
1 : 50

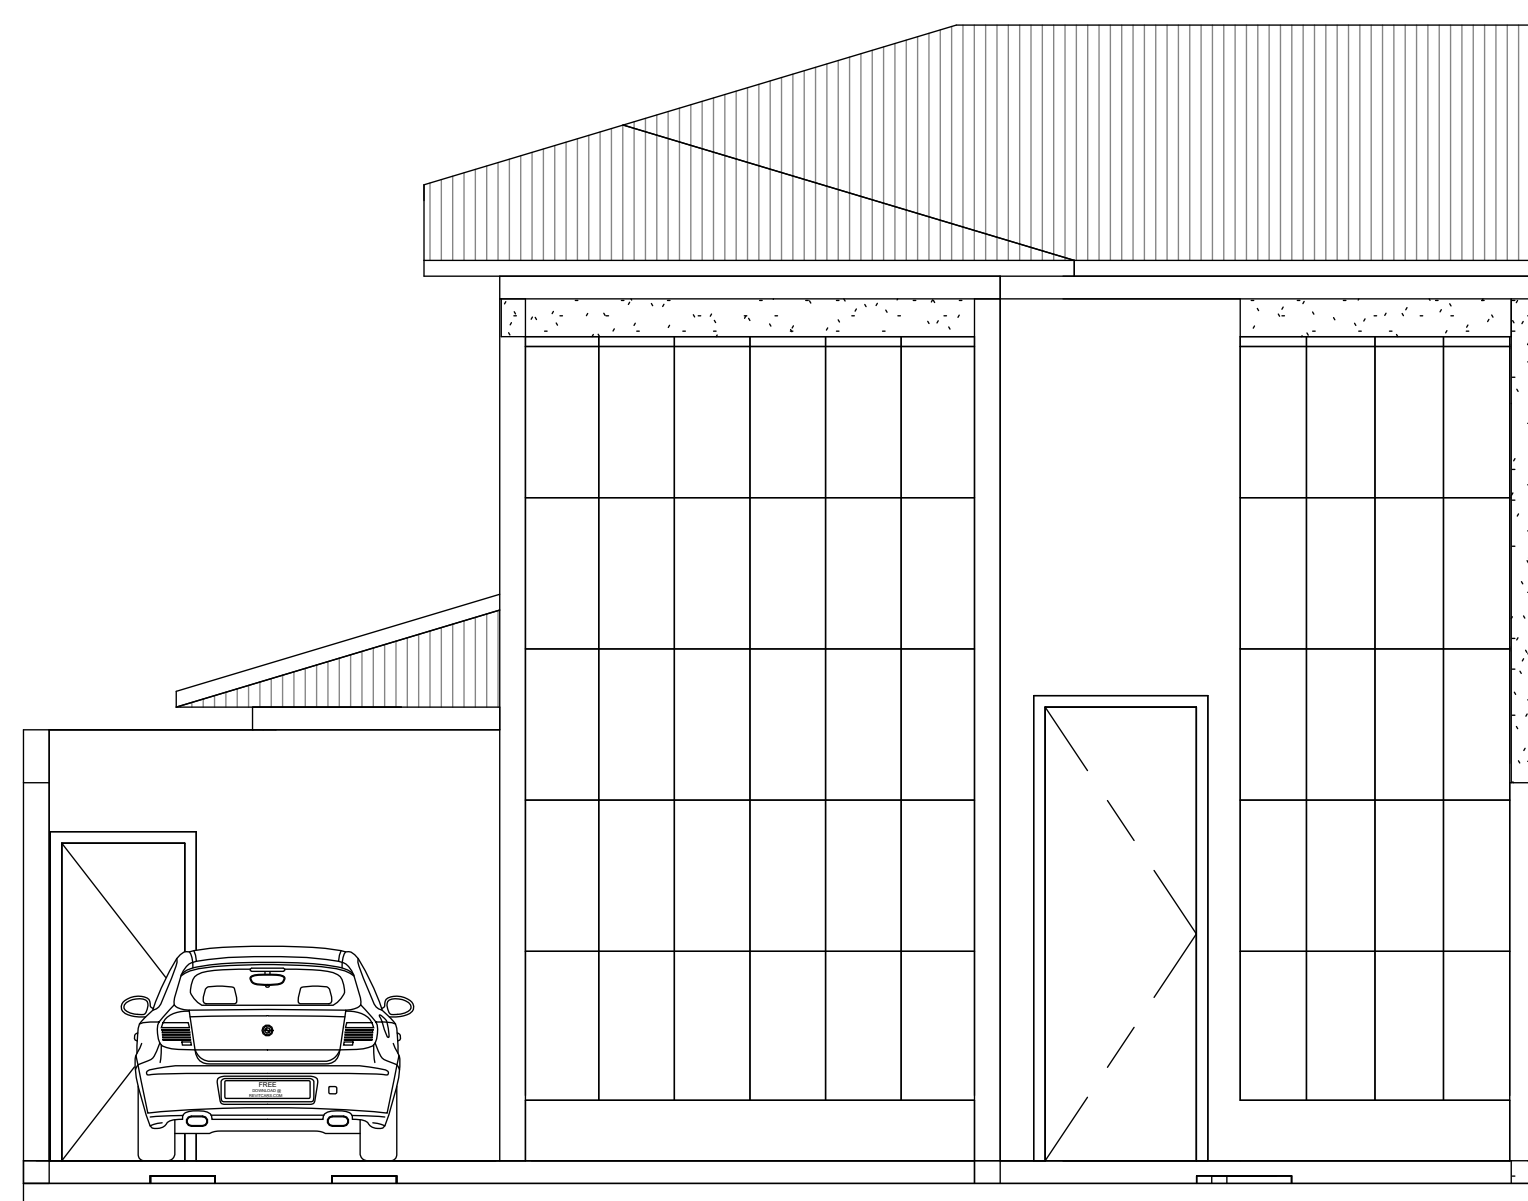

3 FACHADA PRINCIPAL
1 : 50

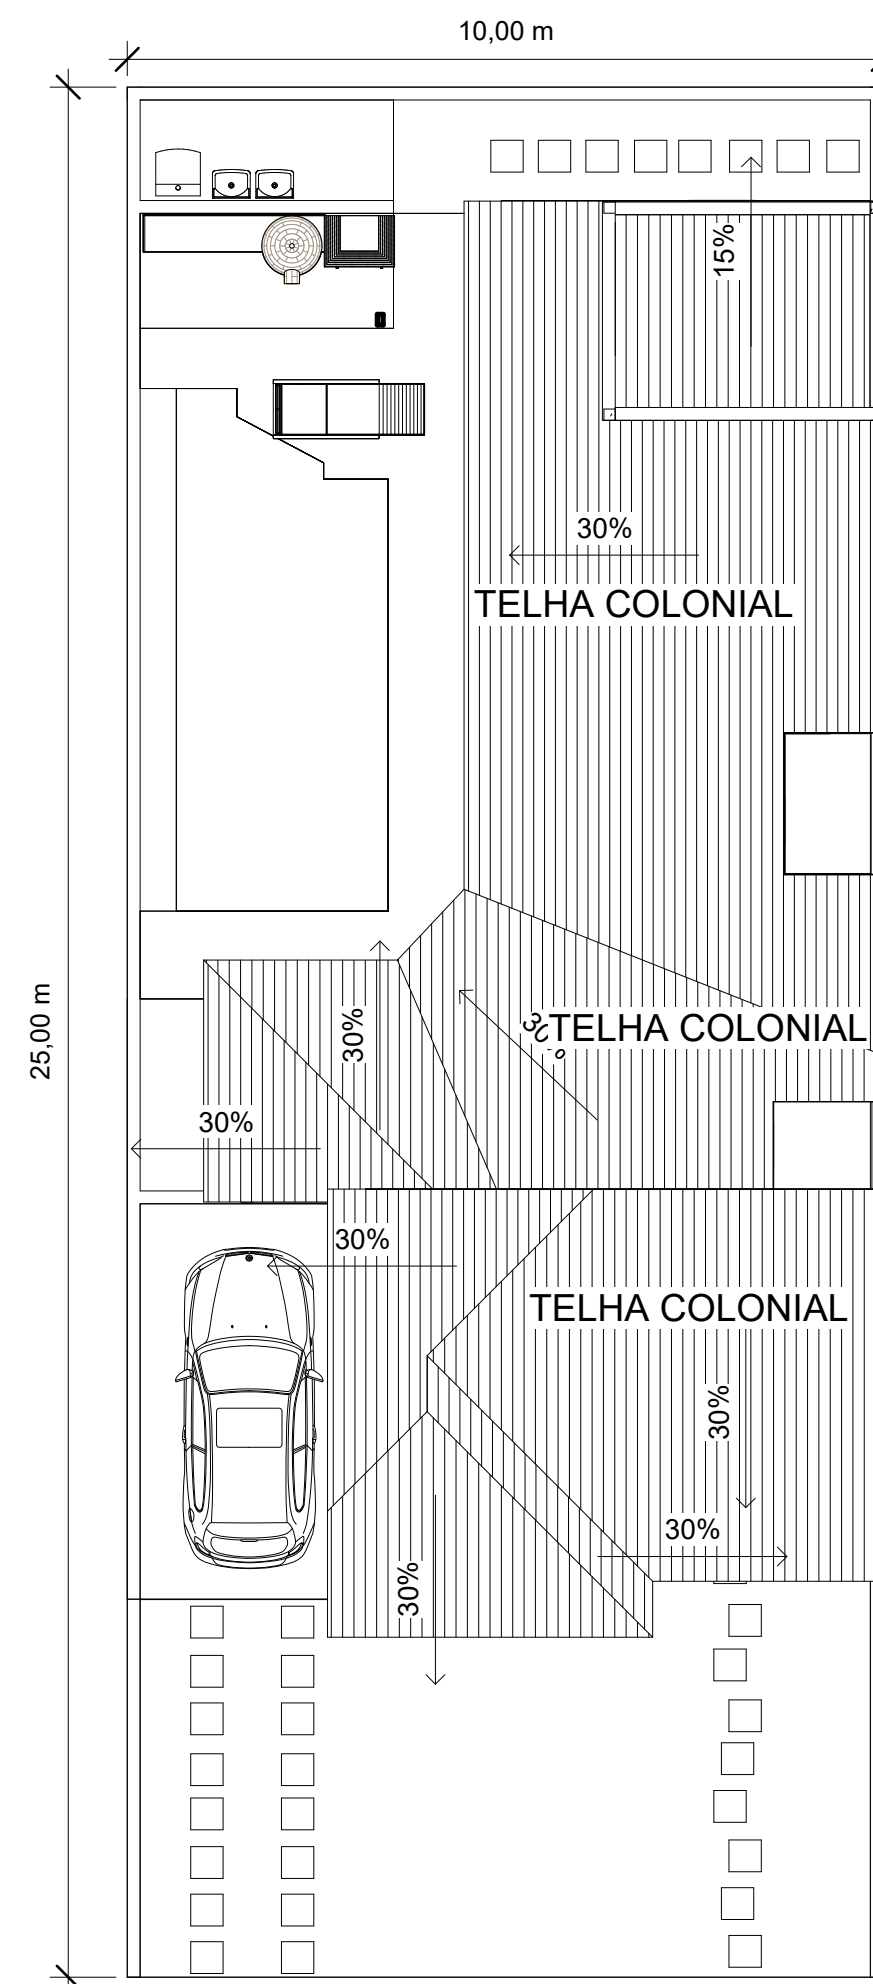

4 COBERTURA
1 : 100

CASA TIPO 03

Projeto de construção de residência unifamiliar situada no
Condomínio Blue Lake Residence Club. - CASA TIPO 03



BLUE LAKE RESIDENCE CLUB
Estrada da Figueira (RJ 102), 100
Monte Alto - Arraial do Cabo - RJ

Código	Título Cortes, Fachada e Cobertura		
Prancha 2/2	Data Jul/22	Desenhista Thiago Guimarães	
Revisão	Escala 1/50	Unidade Metro	Visto